



ΕΦΗΜΕΡΙΣ ΤΗΣ ΚΥΒΕΡΝΗΣΕΩΣ

ΤΗΣ ΕΛΛΗΝΙΚΗΣ ΔΗΜΟΚΡΑΤΙΑΣ


ΤΕΥΧΟΣ ΤΕΤΑΡΤΟ **Αρ. Φύλλου 64**

5 Φεβρουαρίου 2003

ΔΙΟΡΘΩΣΕΙΣ ΣΦΑΛΜΑΤΩΝ

Στο ΦΕΚ 1085/9.12.2002 τεύχος Δ΄ που δημοσιεύθηκε η 25129/12/11/2002 απόφαση της Υπουργού Περιβάλλοντος, Χωροταξίας και Δημοσίων Έργων «Καθορισμός χρήσης και ειδικών όρων και περιορισμών δόμησης στο διατηρητέο κτίριο που βρίσκεται επί της οδού Βάρναλη 5 ... κ.λ.π. του Δήμου Χαλανδρίου», τίθενται στα ορθά τα κατωτέρω σχεδιαγράμματα.

(Από το Υπουργείο Περιβάλλοντος,
Χωροταξίας και Δημοσίων Έργων)

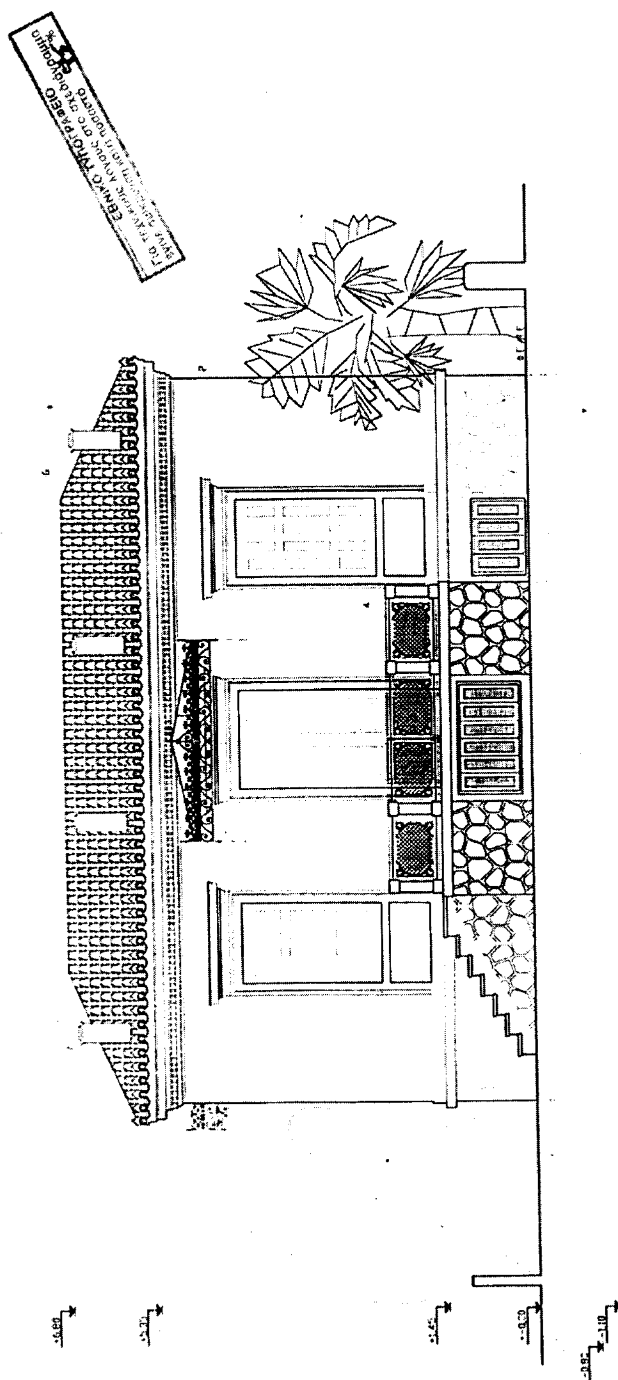

ΥΠΟΜΝΗΜΑ ΥΛΙΚΩΝ ΟΨΕΩΝ

1.ΕΜΦΑΝΕΣ ΜΠΕΤΟΝ
2.ΕΠΙΧΡΙΣΜΑ
3.ΑΛΟΥΜΙΝΙΟ ΗΛΕΚΤΡΟΣΤΑΤΙΚΗΣ ΒΑΦΗΣ
4.ΚΑΓΚΕΛΟ ΜΑΣΙΦ
5.ΕΠΙΣΤΡΑ ΞΥΛΙΝΑ
6.ΚΕΡΑΜΙΔΙ
7.ΚΑΠΝΟΔΟΧΟΣ
8.ΣΚΟΤΙΑ 20mm ΕΠΙΧΡΙΣΜΑΤΟΣ
9.ΦΑΣΑ 12mm ΕΠΙΧΡΙΣΜΑΤΟΣ
10.ΖΑΡΤΙΝΙΕΡΑ


ΥΠΟΥΡΓΕΙΟ

ΕΡΓΟΔΟΤΗΣ	ΚΡΟΥΣΚΑΣ ΚΩΝ/ΝΟΣ ΚΡΟΥΣΚΑΣ ΕΥΑΓΓΕΛΟΣ ΚΡΟΥΣΚΑ ΠΑΝΑΓΙΩΤΑ
ΕΡΓΟ	ΑΛΛΑΓΗ ΧΡΗΣΗΣ ΔΙΑΤΗΡΗΤΕΟΥ ΚΤΗΡΙΟΥ ΑΠΟ ΚΑΤΟΙΚΙΑ ΣΕ ΕΣΤΙΑΤΟΡΙΟ
ΘΕΣΗ	οδός Κ. Βάρναλη αρ.5 Ο.Τ. 51 Δήμος Χαλανδρίου ΝΟΜΑΡΧΙΑ ΑΘΗΝΩΝ ΤΟΜΕΑΣ ΑΝΑΤ. ΑΘΗΝΑ.
ΜΕΛΕΤΗΤΗΣ	ΚΡΟΥΣΚΑΣ ΑΝΤΩΝΙΟΣ 2 ΑΠΡ. 2002
ΘΕΜΑ ΣΧΕΔΙΟΥ	ΑΝΑΤΟΛΙΚΗ ΟΨΗ (ΠΡΟΣΟΨΗ)
αριθμός σχεδίου	Π 5
ΚΛΙΜΑΚΑ	1:50
ΧΡΟΝΟΣ ΜΕΛΕΤΗΣ	ΑΠΡΙΛΙΟΣ 2002
ΣΦΡΑΓΙΔΑ	ΑΝΤΩΝΙΟΣ Κ. ΚΡΟΥΣΚΑΣ ΔΙΠΛΩΜ. ΠΟΛΙΤΙΚΟΣ ΜΗΧΑΝΙΚΟΣ 11496
ΘΕΩΡΗΣΕΙΣ	

ΥΠΟΥΡΓΕΙΟ
ΠΕΡΙΒΑΛΛΟΝΤΟΣ ΧΩΡΟΤΑΞΙΑΣ & ΔΗΜ. ΕΡΓΩΝ
ΑΡΙΘΜ. Γ. 25129/02
" Καθορισμού χρήσης & ειδικών όρων & περιορισμών δόμησης στο διατηρητέο κτίριο που βρίσκεται επί της οδού Κ. Βάρναλη 5 εντός του εγκεκριμένου ρυμοτ. σχεδίου του δ. Χαλανδρίου (ν. Αττικής)
ΑΘΗΝΑ 12 Νοεμβρίου 2002
Ο Δ/ντής

Ι. Γιαννακόπουλος

Αρ.Φ 312/02
Σχ. 5

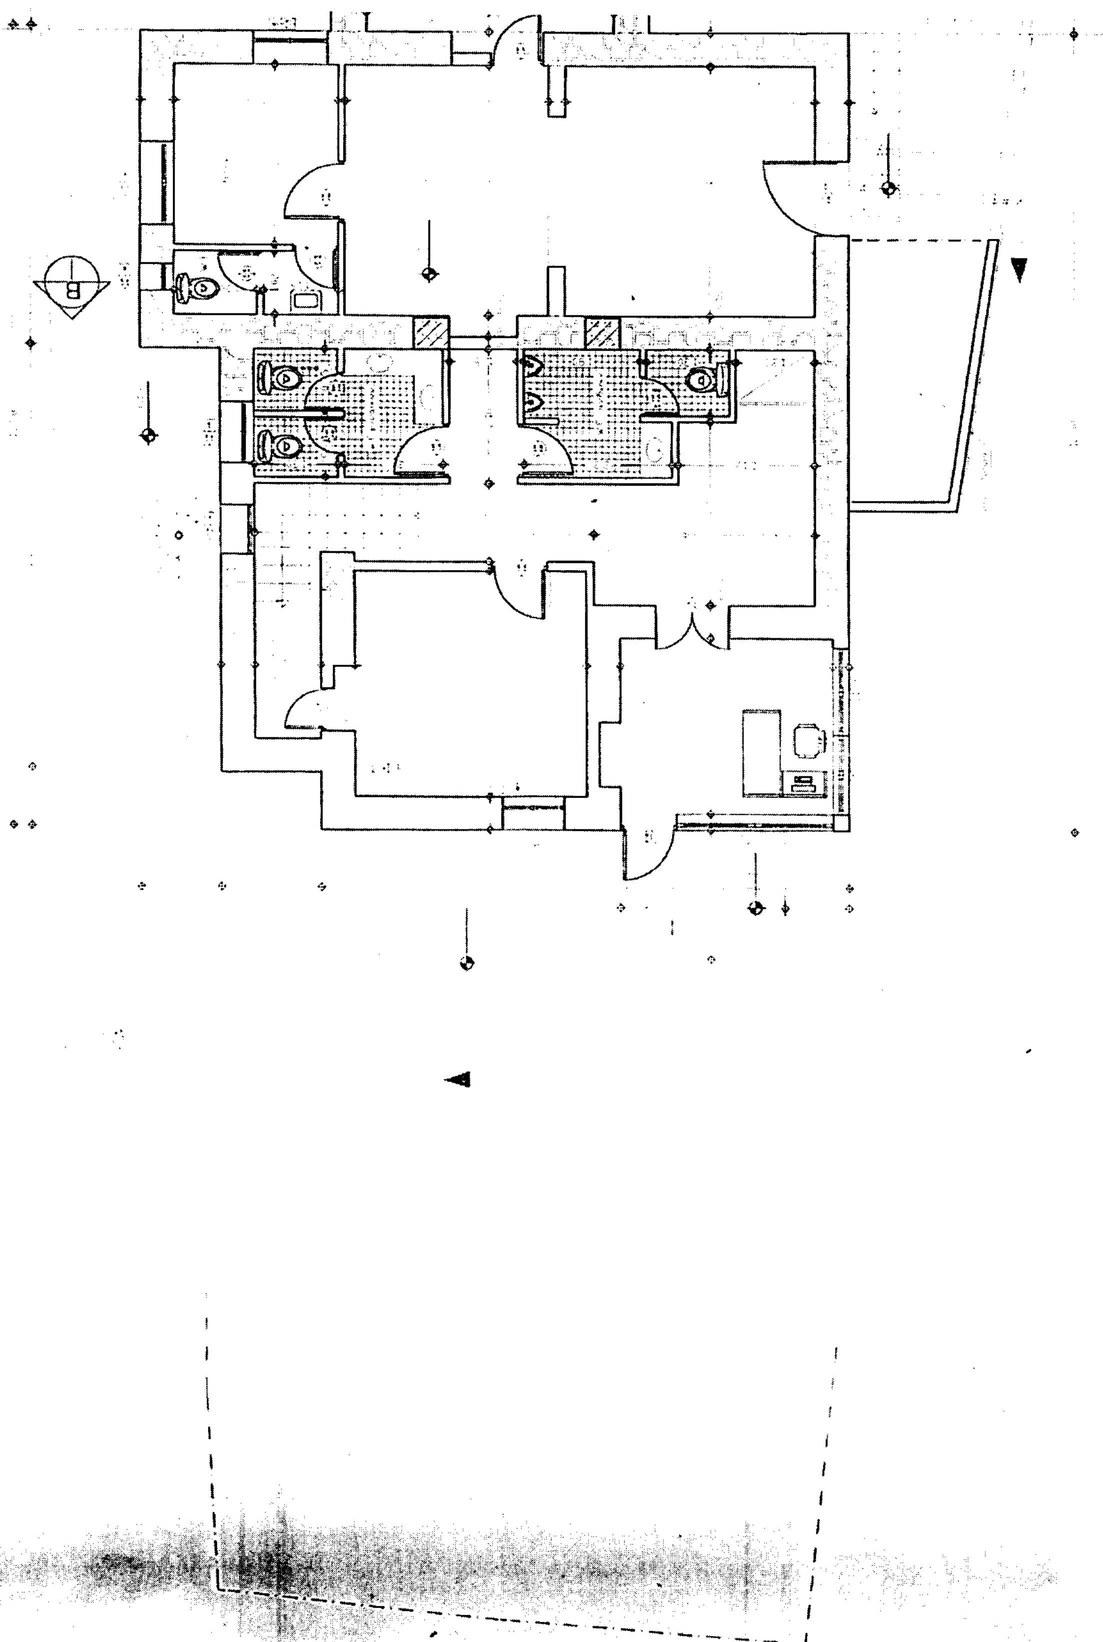

ΥΠΟΥΡΓΕΙ...
ΠΕΡΙΒΑΛΛΟΝΤΟΣ ...

ΧΩΡΟΤΑΞΙΑΣ & ΔΗΜ. ΕΡΓΩΝ
Γ.25129/02
"Καθορισμού χρήσης 5'ειδικών όρων 5' περιορισμών δόμησης στο διατηρητέο κτίριο που βρίσκεται επί της οδού Κ. Βάρναλη 5 εντός του εγκεκριμένου ρυμοτ. σχεδίου δ. Χαλανδρίου (ν. Αττικής)"
12 Νοεμβρίου 2002
ο Δ/ντής
Ι. Γιαννακόπουλος

Αρ. Φ. 312/02
Σχ. 8

ΚΑΛΥΨΗ
(4,90x2,20)+(11,00x12,50)-(0,90x1,55)...
ΔΟΜΗΣΗ:
(4,90x2,20)+(11,00x12,50)-(0,90x1,55)...
ΟΓΚΟΣ:
(138,63x1,70)=235,67M3

Οδός Κ.Βάρναλη

ΕΡΓΟΔΟΤΗΣ
ΚΡΟΥΣΚΑΣ ΚΩΝ/ΝΟΣ
ΚΡΟΥΣΚΑΣ ΕΥΑΓΓΕΛΟΣ
ΚΡΟΥΣΚΑ ΠΑΝΑΓΙΩΤΑ

ΕΡΓΟ
ΑΛΛΑΓΗΝ ΧΡΗΣΗΣ ΔΙΑΤΗΡΗΤΕΟΥ ΚΤΗΡΙΟΥ
ΑΠΟ ΚΑΤΟΙΚΙΑ ΣΕ ΕΣΤΙΑΤΟΡΙΟ

ΘΕΣΗ
οδός Κ. Βάρναλη αρ.5
Ο.Τ. 51
Δήμος Χαλανδρίου

ΜΕΛΕΤΗΤΗΣ
ΚΡΟΥΣΚΑΣ ΑΝΤΩΝΙΟΣ

ΘΕΜΑ ΣΧΕΔΙΟΥ
ΚΑΤΟΨΗ ΥΠΟΓΕΙΟΥ
Π 1

ΧΡΟΝΟΣ ΜΕΛΕΤΗΣ : ΑΠΡΙΛΙΟΣ ...

ΣΦΡΑΓΙΔΑ
ΑΝΤΩΝΙΟΣ Κ. ΚΡΟΥΣΚΑΣ
ΠΟΛΙΤΙΚΟΣ ΜΗΧΑΝΙΚΟΣ

ΕΘΝΙΚΟ ΤΥΠΟΓΡΑΦΕΙΟ
Για την ακριβή ... στο χειρόγραφο


Γ. 25129/02
«Καθορισμός χρήσης β' ειδικών ... β' περιορισμένης ... στο διατηρητέο κτίριο που βρίσκεται επί της οδού Κ. Βάρναλη 5 εντός του εγκεκριμένου ρυμοτ. σχεδίου του δ. Χαλανδρίου (ν. Αττικής)»
12 Νοεμβρίου
Αθήνα,
Γ. Γιαννακόπουλος

Αρ.Φ. 312/02
Σχ. 8

ΕΡΓΟΔΟΤΗΣ	ΚΡΟΥΣΚΑΣ ΚΩΝ/ΝΟΣ ΚΡΟΥΣΚΑΣ ΕΥΑΓΓΕΛΟΣ ΚΡΟΥΣΚΑ ΠΑΝΑΓΙΩΤΑ
ΕΡΓΟ	ΑΛΛΑΓΗΝ ΧΡΗΣΗΣ ΔΙΑΤΗΡΗΤΕΟΥ ΚΤΗΡΙΟΥ ΑΠΟ ΚΑΤΟΙΚΙΑ ΣΕ ΕΣΤΙΑΤΟΡΙΟ
ΘΕΣΗ	οδός Κ. Βάρναλη αρ.5 Ο.Τ. 51 Δήμος Χαλανδρίου
ΜΕΛΕΤΗΤΗΣ	ΚΡΟΥΣΚΑΣ ΑΝΤΩΝΙΟΣ
ΘΕΜΑ ΣΧΕΔΙΟΥ	ΚΑΤΟΨΗ ΙΣΟΓΕΙΟΥ — Π 2 — ΚΛΙΜΑΚΑ 1:50
ΧΡΟΝΟΣ ΜΕΛΕΤΗΣ : ΑΠΡΙΛΙΟΣ 2002	

ΑΝΤΩΝΙΟΣ Κ. ΚΡΟΥΣΚΑΣ
ΔΙΠΛΩΜ. ΠΟΛΙΤΙΚΟΣ ΜΗΧΑΝΙΚΟΣ

Α

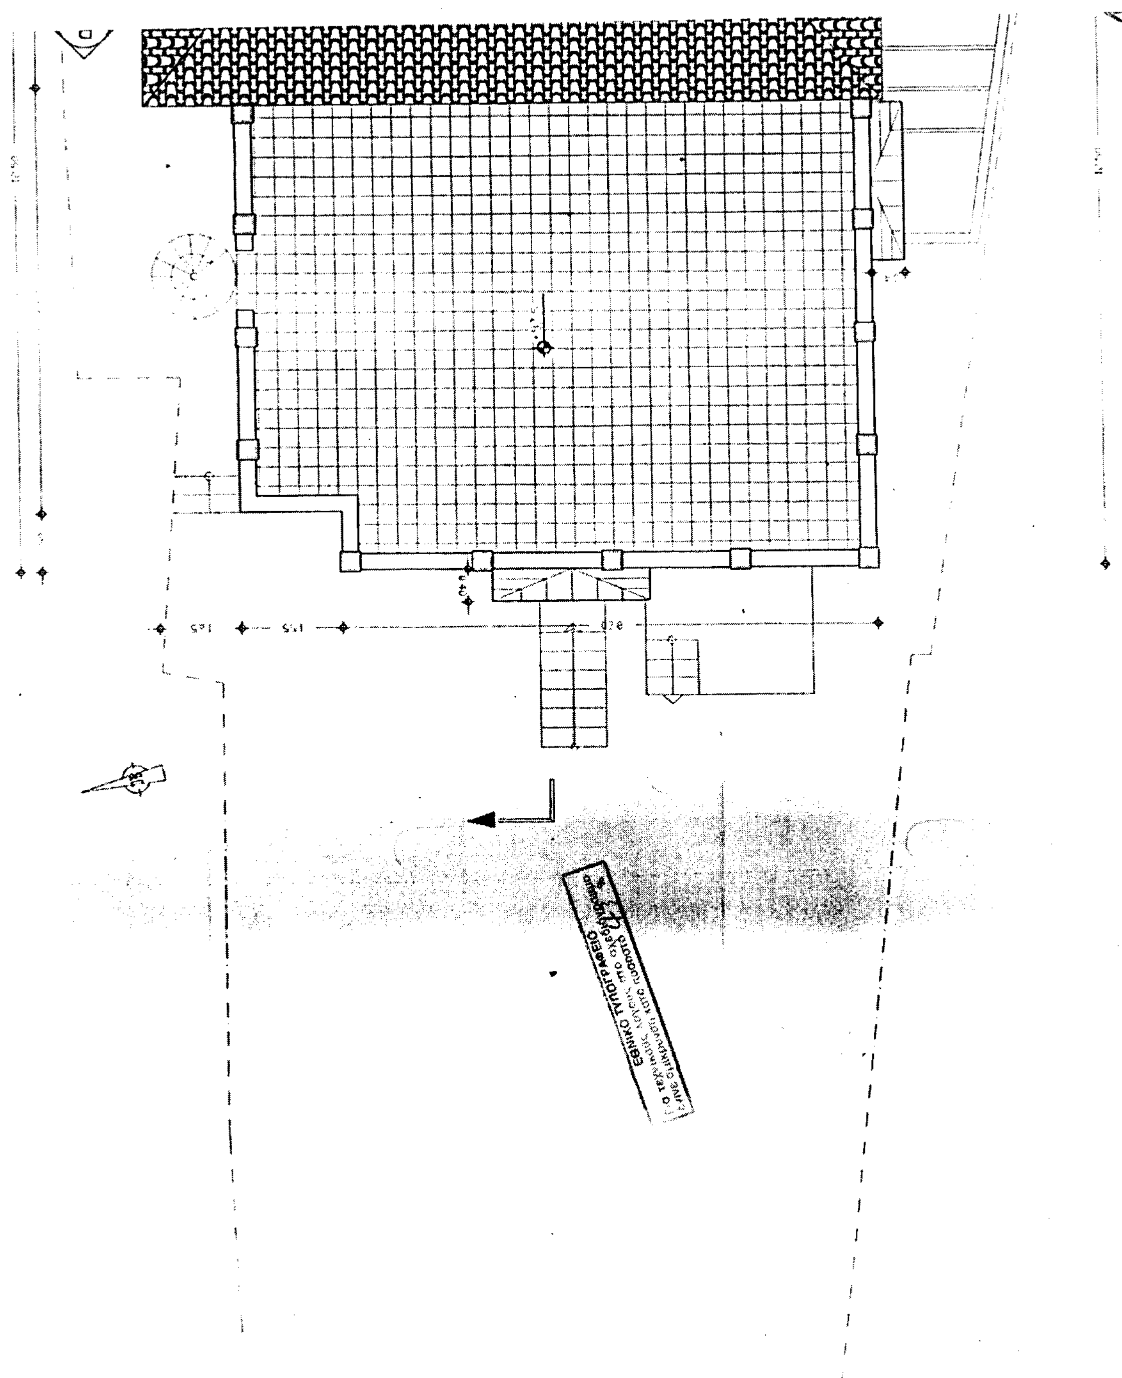
ΕΘΝΙΚΟ ΤΥΠΟΓΡΑΦΕΙΟ

ΕΡΓΟΔΟΤΗΣ

ΚΡΟΥΣΚΑΣ ΚΩΝ/ΝΟΣ
ΚΡΟΥΣΚΑΣ ΕΥΑΓΓΕΛΟΣ
ΚΡΟΥΣΚΑ ΠΑΝΑΓΙΩΤΑ

ΕΡΓΟ

ΑΛΛΑΓΗΝ ΧΡΗΣΗΣ ΔΙΑΤΗΡΗΤΕΟΥ ΚΤΗΡΙΟΥ
ΑΠΟ ΚΑΤΟΙΚΙΑ ΣΕ ΕΣΤΙΑΤΟΡΙΟ

ΘΕΣΗ

οδός Κ. Βάρναλη αρ.5
Ο.Τ. 51
Δήμος Χαλανδρίου

ΜΕΛΕΤΗΤΗΣ

ΚΡΟΥΣΚΑΣ ΑΝΤΩΝΙΟΣ

ΘΕΜΑ ΣΧΕΔΙΟΥ

312/02

ΚΑΤΟΨΗ ΣΤΕΓΩΝ

(ΠΡΟΤΑΣΗ)


Π 3

ΑΠΡΙΛΙΟΣ 2002

ΑΝΤΩΝΙΟΣ Κ. ΚΡΟΥΣΚΑΣ
ΠΟΛΙΤΙΚΟΣ ΜΗΧΑΝΙΚΟΣ

Αρ. Φ. 5
Σχ. 8

Γ 25129/02
"Καθορισμός χρήσης & ειδικών όρων 5 περιορισμών δόμησης στο διατηρητέο κτίριο που βρίσκεται επί της οδού Κ. Βάρναλη 5 εντός του εγκεκριμένου ρυμοτ. σχεδίου του Δ. Χαλανδρίου (Ν. Αττικής)"
12 Νοεμβρίου
Ι. Γιαννακόπουλος

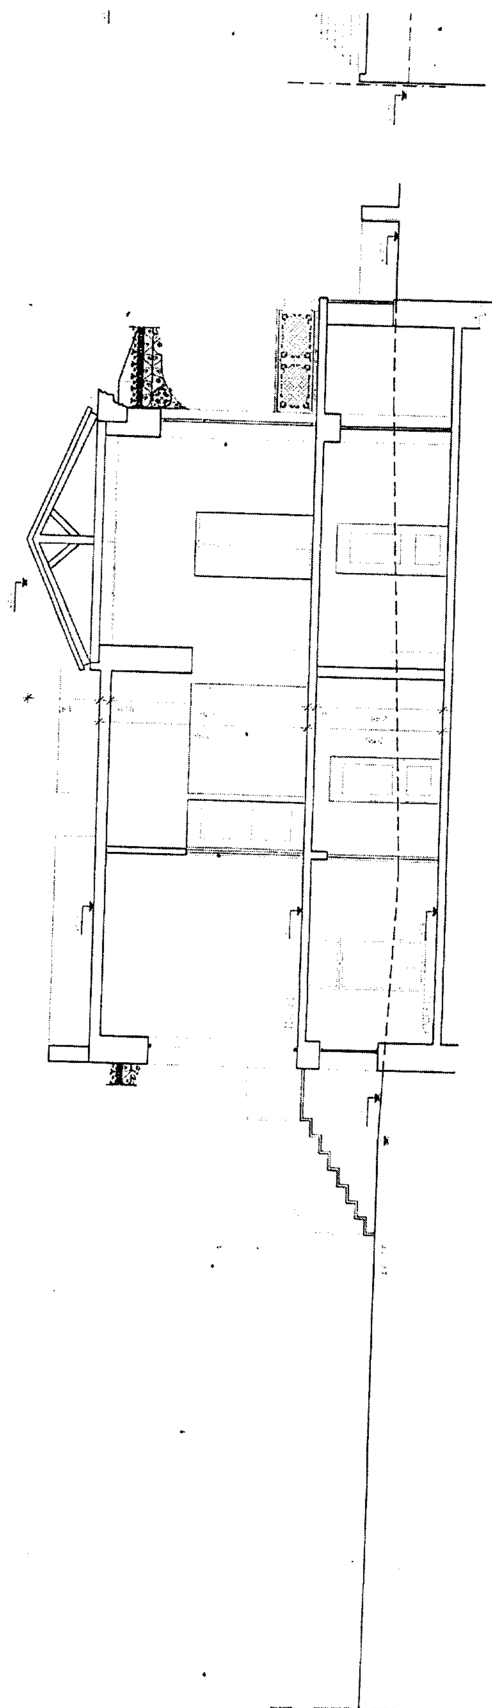

Γ.25123/02
"Καθορισμού χρήσης ειδικών όρων κ' περιορισμών δόμησης σε διατηρητέο που βρίσκεται επί της οδού Κ. Βάρναλη 5 εντός του εγκεκριμένου ρυμοτ. σχεδίου του δ. Χαλανδρίου (ν. Αττικής)"
12 Νοεμβρίου 2
Δ/ντης
Αρ Φ. 312/02
6χ. 8
Ι. Γιαννακόπουλος

ΕΘΝΙΚΟ ΤΥΠΟΓΡΑΦΕΙΟ
Για τεχνικούς λόγους στο σχεδιάγραμμα έγινε σμίκρυνση στο ποσοστό 3Σ %

ΕΡΓΟΔΟΤΗΣ: ΚΡΟΥΣΚΑΣ ΚΩΝ/ΝΟΣ, ΚΡΟΥΣΚΑΣ ΕΥΑΓΓΕΛΟΣ, ΚΡΟΥΣΚΑ ΠΑΝΑΓΙΩΤΑ

ΕΡΓΟ: ΑΛΛΑΓΗΝ ΧΡΗΣΗΣ ΔΙΑΤΗΡΗΤΕΟΥ ΚΤΗΡΙΟΥ ΑΠΟ ΚΑΤΟΙΚΙΑ ΣΕ ΕΣΤΙΑΤΟΡΙΟ


ΘΕΣΗ: οδός Κ. Βάρναλη αρ.5, Ο.Τ. 51, Δήμος Χαλανδρίου


ΜΕΛΕΤΗΤΗΣ: ΚΡΟΥΣΚΑΣ ΑΝΤΩΝΙΟΣ

ΘΕΜΑ ΣΧΕΔΙΟΥ: ΤΟΜΗ Α-Α & ΤΟΜΗ Β-Β

Π 4

ΑΝΤΩΝΙΟΣ Κ. ΚΡΟΥΣΚΑΣ
ΔΙΠΛ/Μ. ΠΟΛΙΤΙΚΟΣ ΜΗΧΑΝΙΚΟΣ

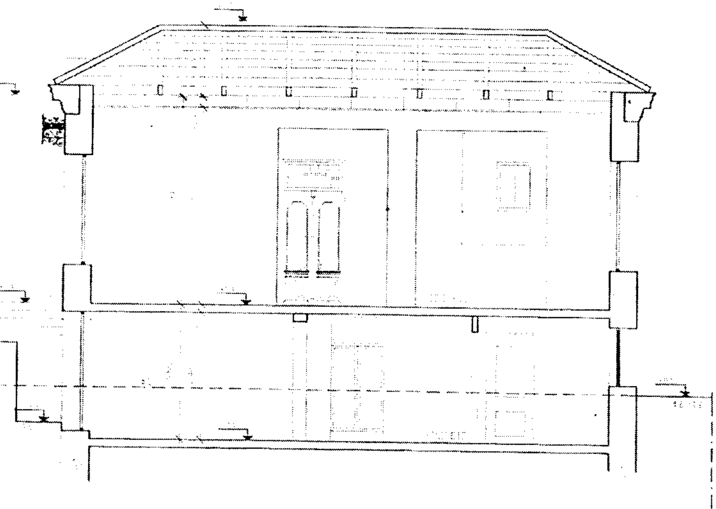

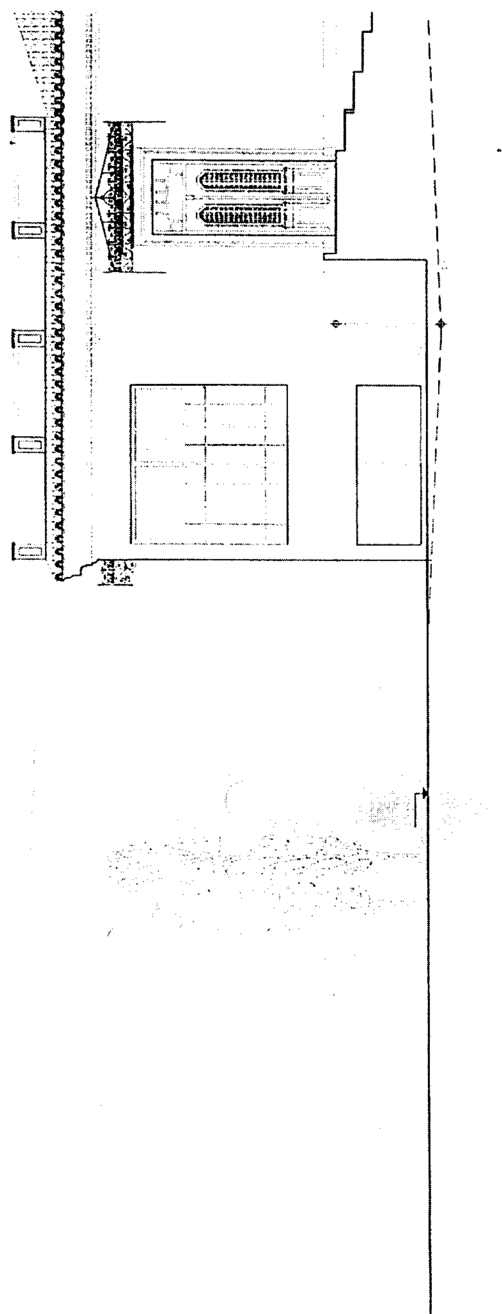

ΥΠΟΜΝΗΜΑ ΥΛΙΚΩΝ ΟΨΕΩΝ

ΥΠΟΥΡΓΕΙΟ ΠΕΡΙΒΑΛΛΟΝΤΟΣ ΧΩΡΟΤΑΞΙΑΣ & ΔΗΜ. ΕΡΓΩΝ


Συνοδεύει την υπ' αριθμ. Γ.25129/03 απόφαση "Καθορισμού χρήσης, ειδικών όρων & περιορισμών δόμησης στο διατηρητέο κτίριο που βρίσκεται επί της οδού Κ. Βάρναλη 5 εντός του εγκεκριμένου ρυμοτ. σχεδίου του δ. Χαλανδρίου (ν. Αττικής)."


Αθήνα 12 Νοεμβρίου 2002

Ο Δ/ντής

Γ. Γιαννακόπουλος


Αρ. Φ.312/β. 6χ. 8

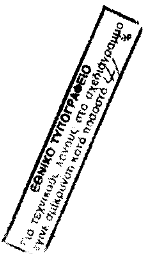

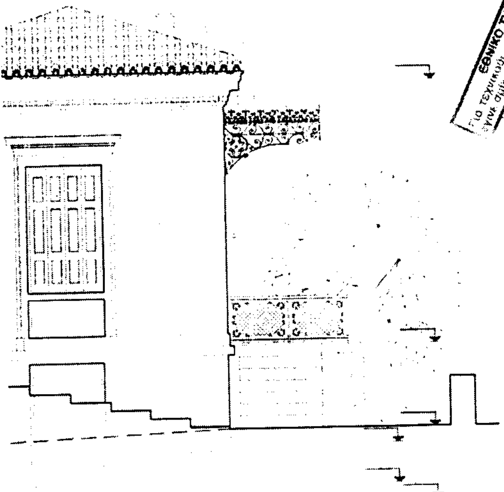

ΕΡΓΟΔΟΤΗΣ	ΚΡΟΥΣΚΑΣ ΚΩΝ/ΝΟΣ ΚΡΟΥΣΚΑΣ ΕΥΑΓΓΕΛΟΣ ΚΡΟΥΣΚΑ ΠΑΝΑΓΙΩΤΑ
ΕΡΓΟ	ΑΛΛΑΓΗΝ ΧΡΗΣΗΣ ΔΙΑΤΗΡΗΤΕΟΥ ΚΤΗΡΙΟΥ ΑΠΟ ΚΑΤΟΙΚΙΑ ΣΕ ΕΣΤΙΑΤΟΡΙΟ
ΘΕΣΗ	οδός Κ. Βάρναλη αρ.5 Ο.Τ. 51 Δήμος Χαλανδρίου
ΜΕΛΕΤΗΤΗΣ	ΚΡΟΥΣΚΑΣ ΑΝΤΩΝΙΟΣ
ΘΕΜΑ ΣΧΕΔΙΟΥ	ΝΟΤΙΑ ΟΨΗ — Π 6
ΧΡΟΝΟΣ ΜΕΛΕΤΗΣ	

ΑΝΤΩΝΙΟΣ Κ. ΚΡΟΥΣΚΑΣ
ΔΙΠΛΩΜ. ΠΟΛΙΤΙΚΟΣ ΜΗΧΑΝΙΚΟΣ

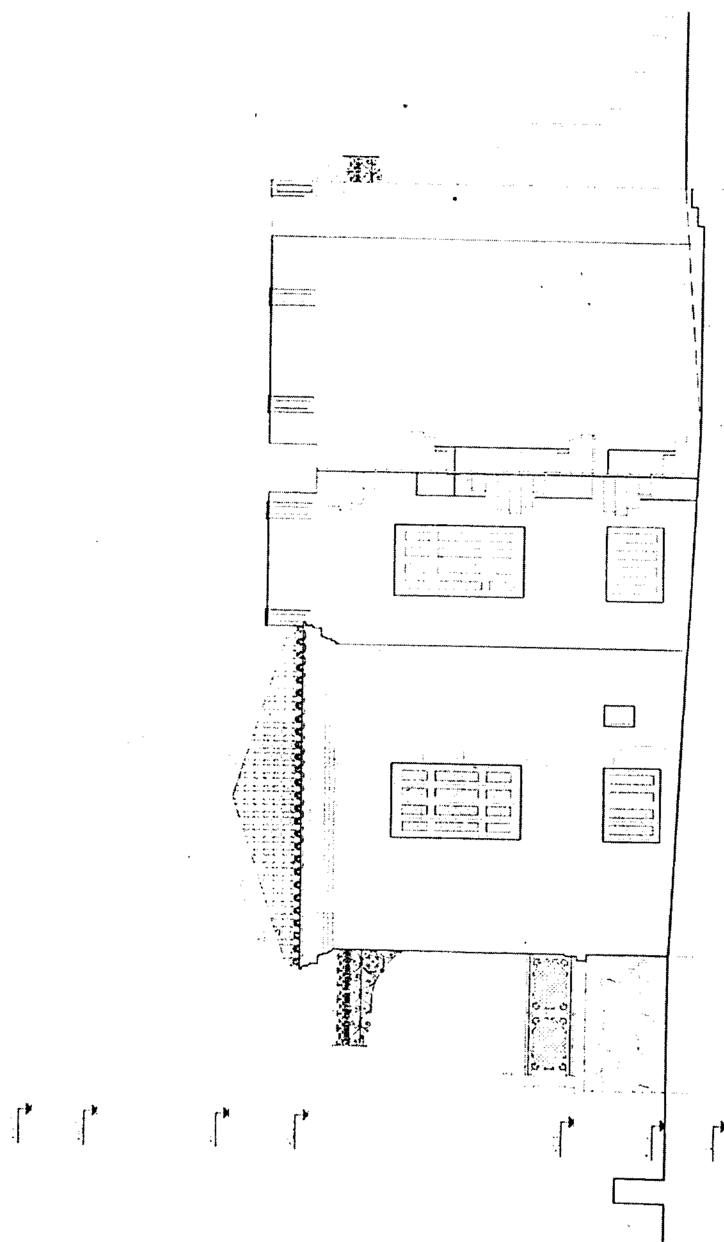

ΥΠΟΜΝΗΜΑ ΥΛΙΚΩΝ ΟΨΕΩΝ

ΕΡΓΟΔΟΤΗΣ	ΚΡΟΥΣΚΑΣ ΚΩΝ/ΝΟΣ ΚΡΟΥΣΚΑΣ ΕΥΑΓΓΕΛΟΣ ΚΡΟΥΣΚΑ ΠΑΝΑΓΙΩΤΑ
ΕΡΓΟ	ΑΛΛΑΓΗΝ ΧΡΗΣΗΣ ΔΙΑΤΗΡΗΤΕΟΥ ΚΤΗΡΙΟΥ ΑΠΟ ΚΑΤΟΙΚΙΑ ΣΕ ΕΣΤΙΑΤΟΡΙΟ
ΘΕΣΗ	οδός Κ. Βάρναλη αρ.5 Ο.Τ. 51 Δήμος Χαλανδρίου
ΜΕΛΕΤΗΤΗΣ	ΚΡΟΥΣΚΑΣ ΑΝΤΩΝΙΟΣ
ΘΕΜΑ ΣΧΕΔΙΟΥ	ΒΟΡΕΙΑ ΟΨΗ — Π 8 Αρ. Φ. 312/02 εχ. 8

ΑΝΤΩΝΙΟΣ Κ. ΚΡΟΥΣΚΑΣ
ΔΙΠΛΩΜ. ΠΟΛΙΤΙΚΟΣ ΜΗΧΑΝΙΚΟΣ

ΕΘΝΙΚΟ ΤΥΠΟΓΡΑΦΕΙΟ
Για τεχνικούς λόγους, στο σχεδιογράφημα έγινε σμίκρυνση κατά ποσοστό 41 %

Γ. 25129/02
«Καθορισμού χρήσης β' ειδικών όρων ... περιορισμών δόμησης στο διατηρητέο κτίριο που βρίσκεται επί της οδού Κ. Βάρναλη 5 εντός του εγκεκριμένου ρυμοτ. σχεδίου του Δ. Χαλανδρίου (ν. Αττικής)»

12 Νοεμβρίου 2...
Δ/ντής

Ι. Γιαννακόπουλος

ΥΠΟΥΡΓΕΙΟ

ΥΠΟΜΝΗΜΑ ΥΛΙΚΩΝ ΟΨΕΩΝ

ΕΡΓΟΔΟΤΗΣ: ΚΡΟΥΣΚΑΣ ΚΩΝ/ΝΟΣ, ΚΡΟΥΣΚΑΣ ΕΥΑΓΓΕΛΟΣ, ΚΡΟΥΣΚΑ ΠΑΝΑΓΙΩΤΑ

ΕΡΓΟ: ΑΛΛΑΓΗΝ ΧΡΗΣΗΣ ΔΙΑΤΗΡΗΤΕΟΥ ΚΤΗΡΙΟΥ ΑΠΟ ΚΑΤΟΙΚΙΑ ΣΕ ΕΣΤΙΑΤΟΡΙΟ

ΘΕΣΗ: οδός Κ. Βάρναλη αρ.5, Ο.Τ. 51, Δήμος Χαλανδρίου

ΝΟΜΑΡΧΙΑ ΑΘΗΝΩΝ

ΜΕΛΕΤΗΤΗΣ: ΚΡΟΥΣΚΑΣ ΑΝΤΩΝΙΟΣ

ΘΕΜΑ ΣΧΕΔΙΟΥ: ΔΥΤΙΚΗ ΟΨΗ

Π 7

ΚΛΙΜΑΚΑ 1:50

ΑΝΤΩΝΙΟΣ Κ. ΚΡΟΥΣΚΑΣ